GEMEINDE EBHAUSEN

BEBAUUNGSPLAN OBERE BREITE
ORTSTEIL EBERSHARDT

Abgrenzungsplan

Plan-Nr.: 1

gez.: Schlicht 16.11.2023

M1:1.000

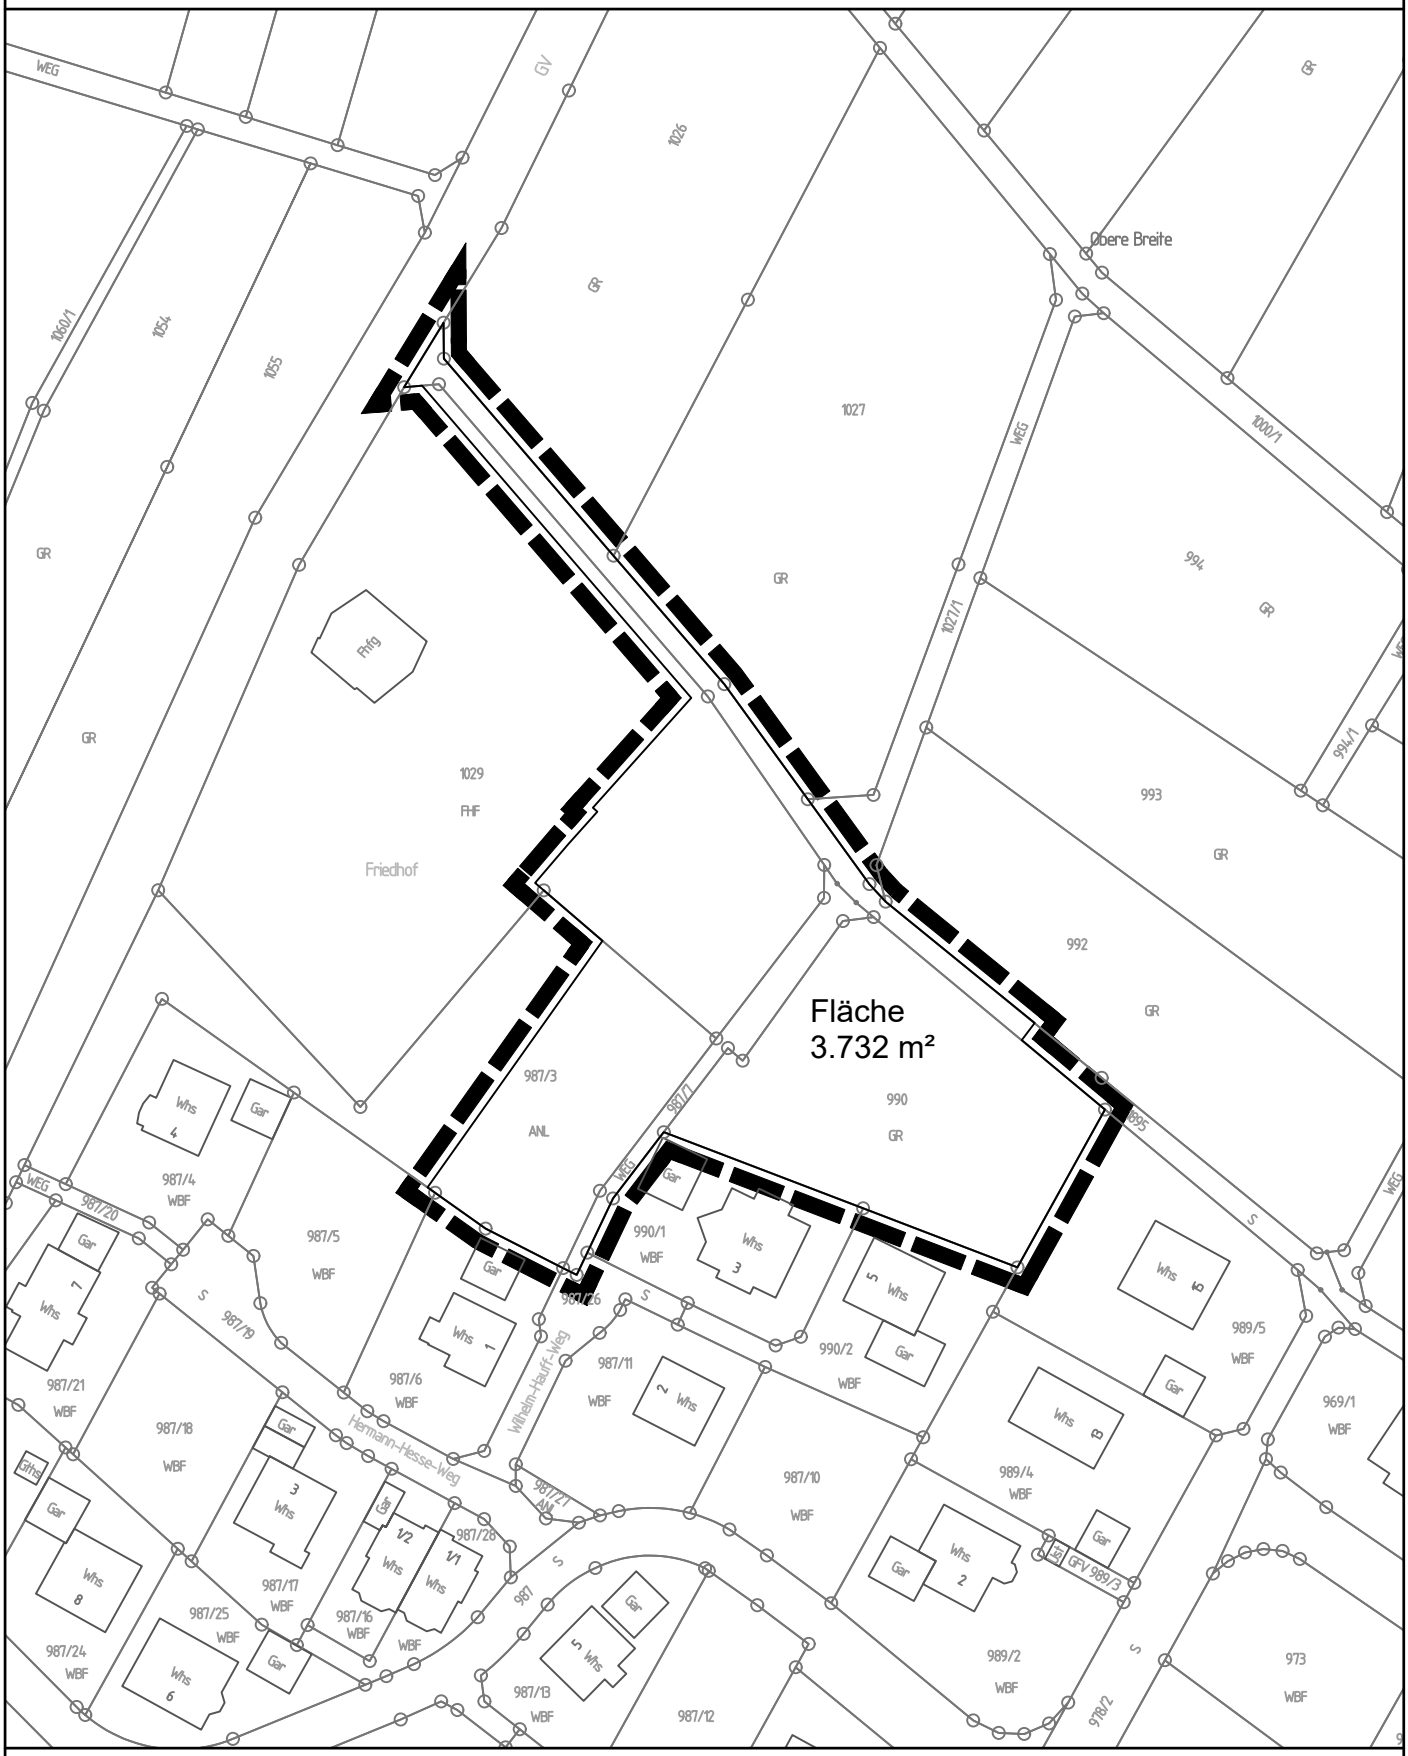

Dateiname: bbp_ObereBreite_2023-11-16.dwg / Layout: DIN A4-H_Abgrenzungsplan

GAUSS Ingenieurtechnik

GAUSS Ingenieurtechnik GmbH
Tübinger Str. 30 . 72108 Rottenburg
gauss-ingenieurtechnik.de

+49 (0) 74 72 / 96 71 - 0
+49 (0) 74 72 / 96 71 - 40
infrastruktur@gauss-ingenieurtechnik.de