


Kreis: Calw
 Stadt / Gemeinde: Ebhausen
 Gemarkung: Ebhausen

Bebauungsplan "Schuppengebiet Ebhausen"

ca. 1992 m²
 Grenze des räumlichen
 Geltungsbereichs des Bebauungsplans (§ 9 Abs. 7 BauGB)

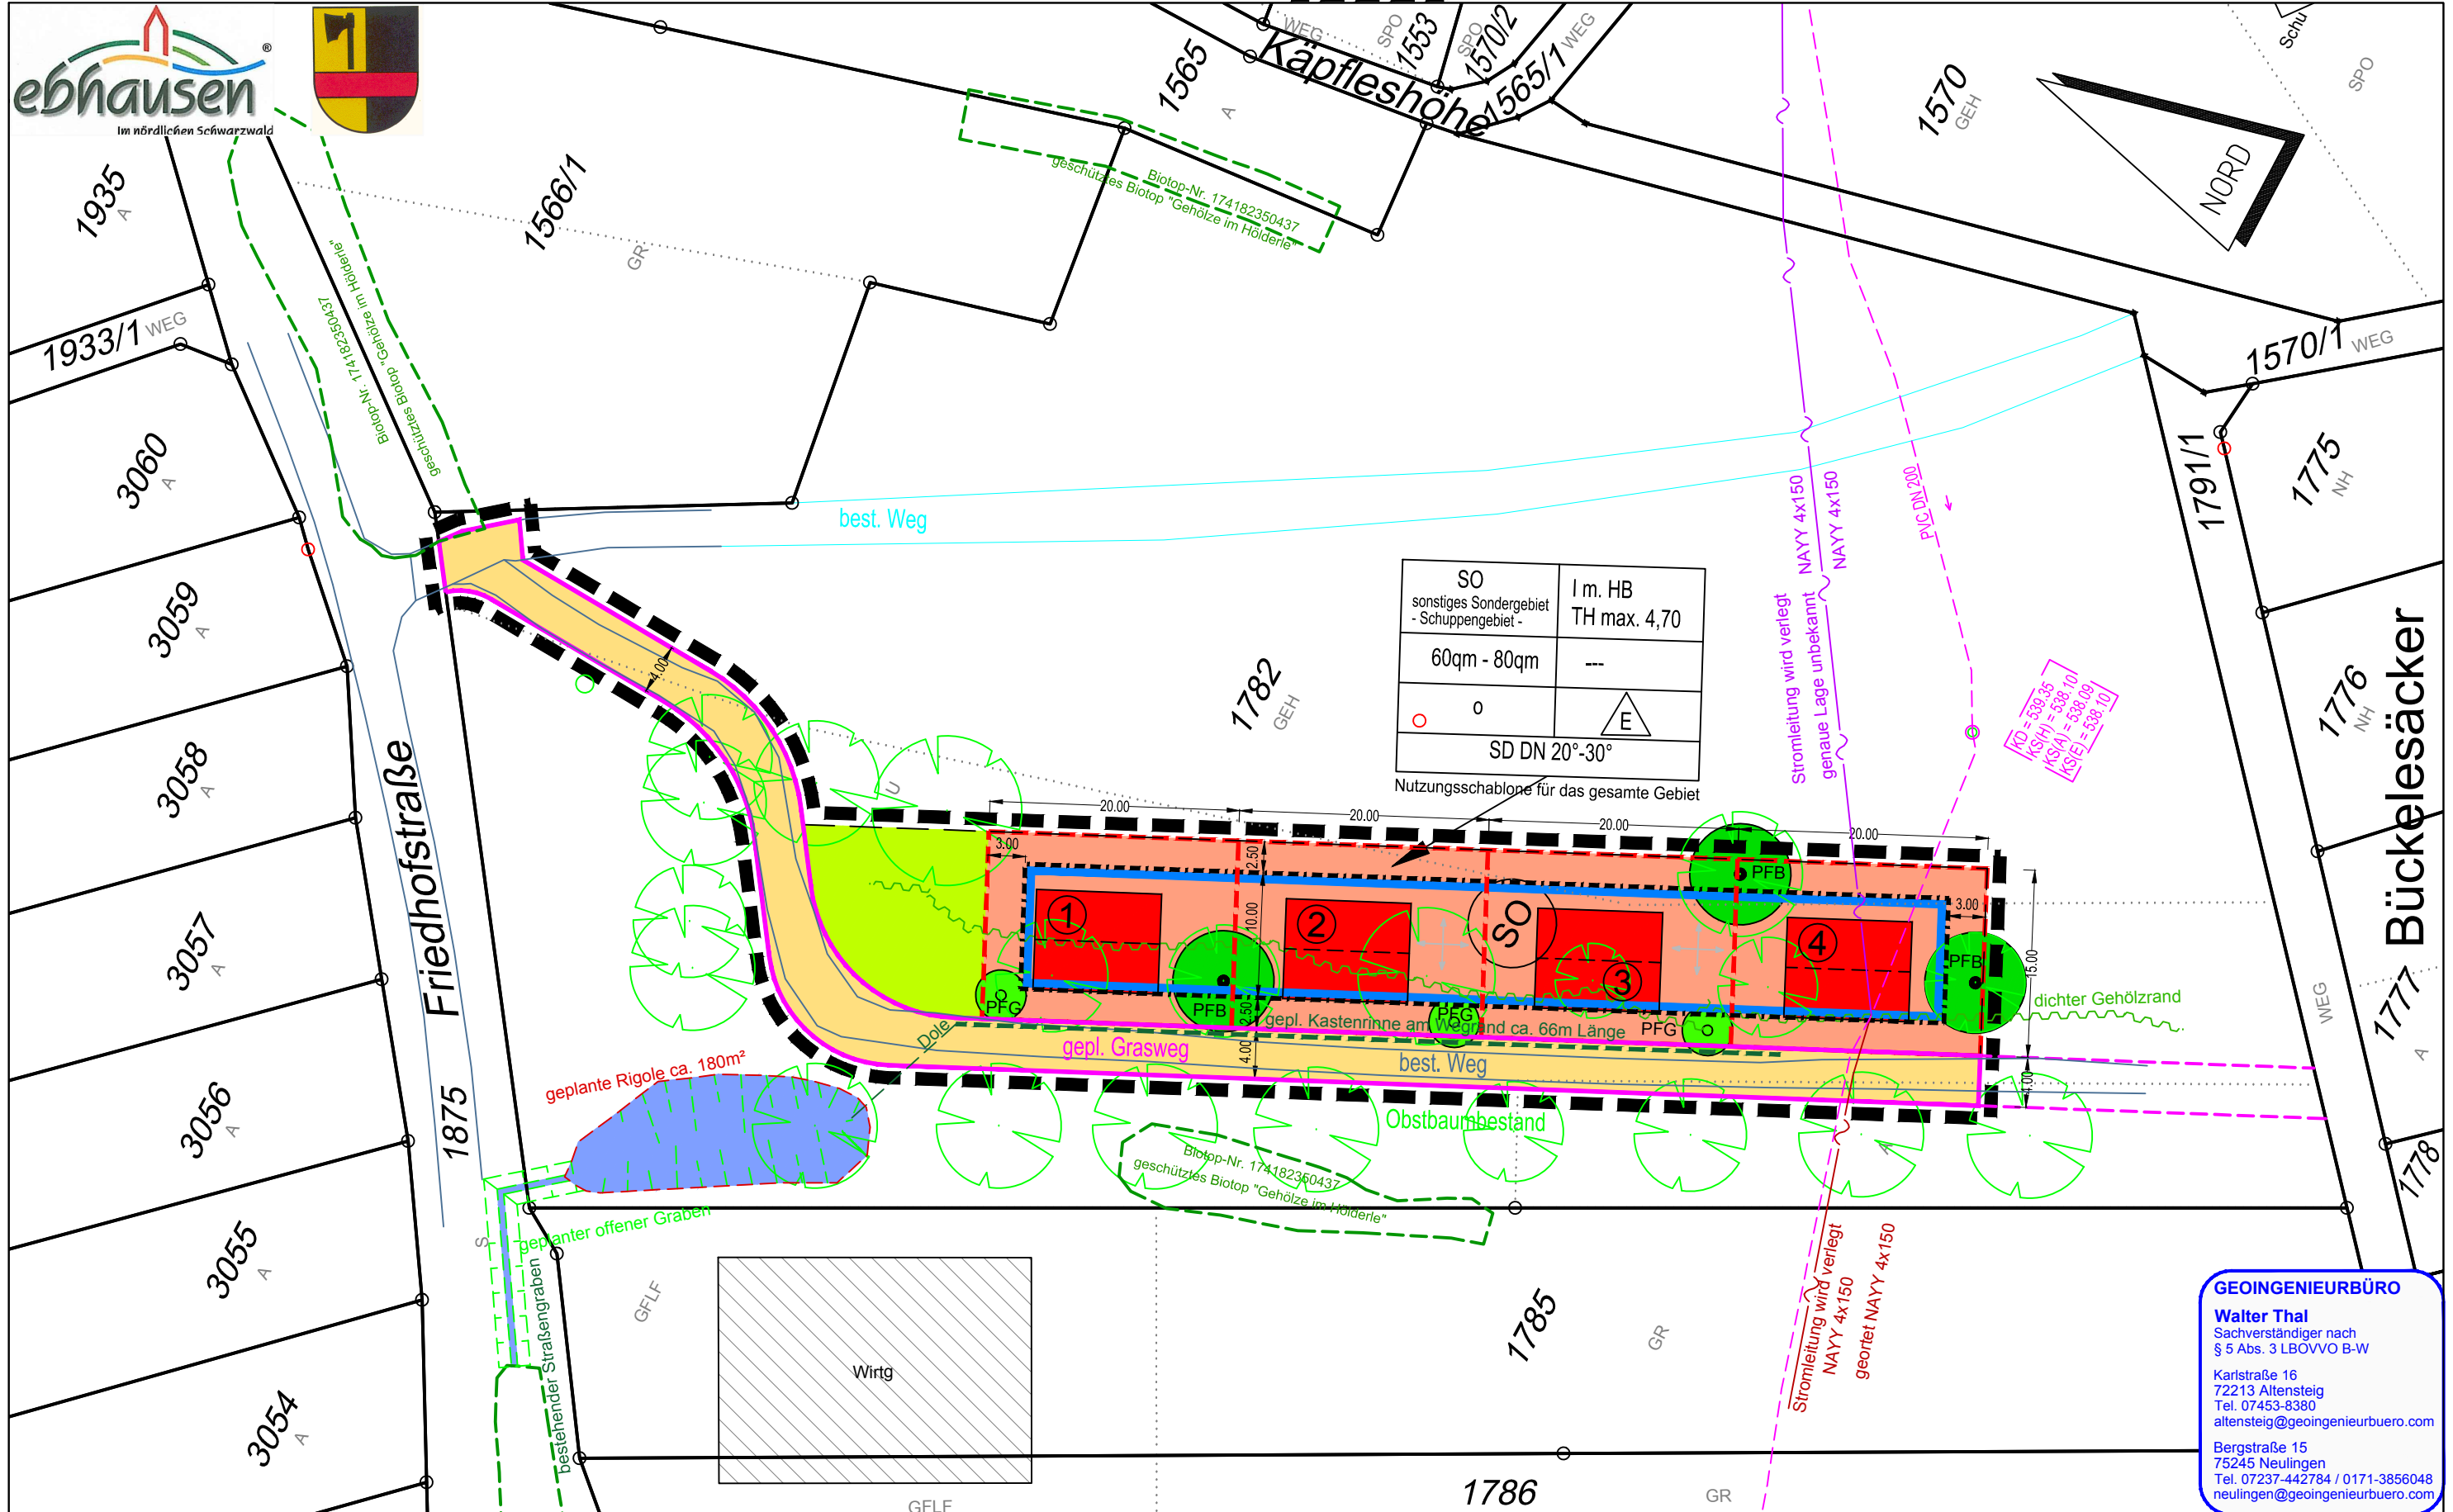


SO sonstiges Sondergebiet - Schuppengebiet -	I m. HB TH max. 4,70
60qm - 80qm	---
o	△ E
SD DN 20°-30°	

Nutzungsschablone für das gesamte Gebiet

GEOINGENIEURBÜRO
Walter Thal
 Sachverständiger nach
 § 5 Abs. 3 LBOVVO B-W
 Karlstraße 16
 72213 Altensteig
 Tel. 07453-8380
 altensteig@geoingenieurbuero.com
 Bergstraße 15
 75245 Neulingen
 Tel. 07237-442784 / 0171-3856048
 neulingen@geoingenieurbuero.com

Maßstab 1:500

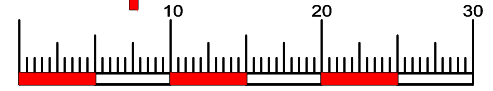

Entwurf

Die Darstellung entspricht dem Liegenschaftskataster,
 Abweichungen gegenüber dem Grundbuch sind möglich.

Gefertigt:
 Altensteig, den 10.09.2021